



ΕΦΗΜΕΡΙΣ ΤΗΣ ΚΥΒΕΡΝΗΣΕΩΣ

ΤΗΣ ΕΛΛΗΝΙΚΗΣ ΔΗΜΟΚΡΑΤΙΑΣ

ΤΕΥΧΟΣ ΤΕΤΑΡΤΟ **Αρ. Φύλλου 63**

8 Φεβρουαρίου 2002

ΑΠΟΦΑΣΕΙΣ

Αριθ. 1107580/11202/Β0010

Καθορισμός των ορίων του αιγιαλού - παραλίας και παλαιού αιγιαλού στη θέση «Αχίλλειο» του Δήμου Πτελεού Ν. Μαγνησίας.

Ο ΥΠΟΥΡΓΟΣ ΟΙΚΟΝΟΜΙΚΩΝ

Έχοντας υπόψη:

1. Τις διατάξεις του Ν. 3200/55 «περί διοικητικής αποκεντρώσεως» όπως αυτές τροποποιήθηκαν και ισχύουν σήμερα με τα Ν.Δ. 532/70, Β.Δ. 704/70, Β.Δ. 705/70, Β.Δ. 192/72, Π.Δ. 71/84, Π.Δ. 347/88, Ν. 2026/92 και Π.Δ. 97/93.

2. Τις διατάξεις του Α.Ν. 2344/40 «περί αιγιαλού και παραλίας» όπως έχουν τροποποιηθεί και συμπληρωθεί μεταγενέστερα.

3. Τις διατάξεις του άρθρου 20 Ν. 719/77 «περί του τρόπου σύνταξης τοπογραφικών και υψομετρικών διαγραμμάτων από ιδιώτες μηχανικούς κ.λ.π.».

4. Τις διατάξεις του Ν.Δ. 439/70 «περί συμπληρώσεως των διατάξεων περί αιγιαλού».

5. Τις διατάξεις του άρθρου 100 του Π.Δ. 284/88 «περί συγκροτήσεως μεταξύ άλλων και της Επιτροπής καθορισμού ορίων αιγιαλού - παραλίας και θέσεων αμμοληψίας».

6. Την υπ' αριθ. 1078204/927/0006Α/6.8.1992 κοινή Υπουργική Απόφαση των Υπουργών Προεδρίας και Οικονομικών, με την οποία διατηρείται σε ισχύ η Επιτροπή καθορισμού ορίων αιγιαλού παραλίας και θέσεων αμμοληψίας.

7. Τις διατάξεις του άρθρου 19 παραγρ. 5 Ν. 2344/95, του άρθρου 52 παραγρ. 6 Ν. 2218/94, του άρθρου 4 παραγρ. 7 του Ν. 2240/94, δυνάμει των οποίων αρμοδιότητες του Υπουργείου Οικονομικών που είχαν μεταβιβασθεί στους Νομάρχες, ανήκουν στον Περ/κό Δ/ντή, σε συνδυασμό με αυτές του άρθρου 14 παραγρ. 2 του Ν. 2399/96 με τις οποίες προβλέπεται η κατάργηση των θέσεων των Περ/κών Δ/ντών, οι αρμοδιότητες πλέον του οποίου περιήλθαν στο Γενικό Γραμματέα της Περιφέρειας που ασκούνται από τον Αναπληρωτή Περ/κό Δ/ντή.

8. Τις διατάξεις του τέταρτου εδαφίου της παραγρ. 2 του άρθρου 1 και της παραγρ. 6 του ίδιου άρθρου του Ν. 2503/97 «Διοίκηση, οργάνωση, στελέχωση της Περιφέρειας, ρύθμιση θεμάτων για την Τοπική Αυτοδιοίκηση και άλλες διατάξεις» (ΦΕΚ 107/τ.Α'), σύμφωνα με τις οποίες οι Περ/κές Υπηρεσίες του Υπουργείου Οικονομικών, που συγκροτούσαν την Περ/κή Διοίκηση του Νομού ή Νομαρχίας, δεν υπήχθησαν στην ενιαία οργανική μονάδα της Περιφέρειας, ούτε καταργήθηκαν, αλλά αποτελούν από 1.9.97, Υπηρεσίες του Υπουργείου Οικονομικών.

9. Την με αριθ. 1115093/1378/Α0006/17.12.2001 (ΦΕΚ 1720 τ.Β'/21.12.01) απόφαση του Υφυπουργού Οικονομικών «περί μεταβίβασης αρμοδιοτήτων του Υφυπουργού Οικονομικών στους Γενικό Γραμματέα, Γενικούς Δ/ντές κ.λ.π. του Υπουργείου Οικονομικών».

10. Την υπ' αριθμ. 1100383/1330/Α0006/31.10.2001 (ΦΕΚ 1485/τ.Β'/31.10.2001) Κοινή Απόφαση του Πρωθυπουργού και Υπουργού Οικονομικών «περί ανάθεσης αρμοδιοτήτων του Υπουργού Οικονομικών στους Υφυπουργούς».

11. Την από 26.6.2001 έκθεση της κατά το άρθρο 100 Π.Δ. 284/88 αρμόδιας Επιτροπής καθορισμού των ορίων αιγιαλού και παραλίας, και θέσεων αμμοληψίας που καθόρισε τα όρια του αιγιαλού - παραλίας και παλαιού αιγιαλού στη θέση «Αχίλλειο» Δήμου Πτελεού Ν. Μαγνησίας.

12. Το από τον Ιούνιο 2001 τοπογραφικό & υψομετρικό διάγραμμα, κλίμακας 1:500, αποτελούμενο από δύο (2) πινακίδες που συντάχθηκε από τον μηχανικό Νικόλαο Αθ. Κατσή και το οποίο ελέγχθηκε ως προς την ακρίβεια της αποτύπωσης και θεωρήθηκε από τον Τοπογράφο Μηχανικό της Κτηματικής Υπηρεσίας Ν. Μαγνησίας Δημήτρη Ευθυμίου στις 26.6.2001 όπως ορίζουν οι διατάξεις του άρθρου 20 του Ν. 719/77 και συνοδεύει την έκθεση της προαναφερόμενης Επιτροπής.

13. Το με αριθμ. 544.5/789/01/ΣΧ.1296/17.10.01 έγγραφο του ΓΕΝ, με το οποίο συμφωνεί με τα καθορισμένα από την Επιτροπή όρια, αποφασίζουμε:

Επικυρώνουμε την από 26.6.2001 έκθεση της κατά το άρθρο 100 του Π.Δ. 284/88 Αρμόδιας Επιτροπής καθορισμού των ορίων του αιγιαλού και παραλίας και θέσεων αμμοληψίας «Περί καθορισμού των ορίων αιγιαλού στη θέση Αχίλλειο του Δήμου Πτελεού Ν. Μαγνησίας» καθώς επίσης και το από τον Ιούνιο 2001 τοπογραφικό & υψομετρικό διάγραμμα, κλίμακας 1:500, αποτελούμενο από δύο (2) πινακίδες που συντάχθηκε από τον μηχανικό Νικόλαο Αθ. Κατσή και το οποίο ελέγχθηκε την 26.6.2001 ως προς την ακρίβεια της αποτύπωσης και θεωρήθηκε την ίδια ημερομηνία από τον Τοπογράφο Μηχανικό της Κτηματι-

κής Υπηρεσίας Ν. Μαγνησίας Δημήτρη Ευθυμίου την ίδια ημερομηνία όπως ορίζουν οι διατάξεις του άρθρου 20 Ν. 719/77.

Στο τοπογραφικό διάγραμμα καθορίστηκε από την αρμόδια Επιτροπή όπως πιο πάνω αναφέρεται:

η οριογραμμή του αιγιαλού με κόκκινη συνεχή πολυγωνική γραμμή 1,2,3 έως και 23, της οποίας οι κορυφές εξασφαλίζονται με συντεταγμένες του Κρατικού τριγωνομετρικού δικτύου στην Ε.Γ.Σ.Α. 87,

η οριογραμμή της παραλίας με κίτρινη συνεχή πολυγωνική γραμμή 1',2',3' έως και 23', της οποίας οι πλευρές είναι παράλληλες της γραμμής αιγιαλού σε απόσταση σταθερή 10.00 μ.

η οριογραμμή του παλαιού αιγιαλού με μπλε συνεχή πολυγωνική γραμμή 1.Α,Β,2.1.

Η παρούσα απόφαση μαζί με την έκθεση της Επιτροπής και το τοπογραφικό διάγραμμα, να δημοσιευθούν στην Εφημερίδα της Κυβερνήσεως.

Αθήνα, 24 Δεκεμβρίου 2001

Με εντολή Υπουργού
Ο Γεν. Δ/ντής Δ.Π. & Εθν. Κληρ/των
ΣΠΥΡΟΣ Ι. ΣΤΑΘΗΣ

ΕΚΘΕΣΗ

Επιτροπής καθορισμού των ορίων αιγιαλού, παραλίας, παλαιού αιγιαλού και θέσεων αμμοληψίας σύμφωνα με το άρθρο 100 του Π.Δ. 284/88.

Καθορισμός για πρώτη φορά των ορίων αιγιαλού κλπ στην θέση « Αχίλλειο» του Δήμου Πτελεού Ν. Μαγνησίας.

Στο Βόλο σήμερα την 26/6/2001 οι υπογεγραμμένοι:

1. ΝΤΟΒΑΣ ΧΑΡΑΛΑΜΠΟΣ προϊστάμενος της Κτηματικής Υπηρεσίας Ν. Μαγνησίας, ως πρόεδρος.

2. ΚΑΛΑΜΠΑΛΙΚΗΣ ΕΥΑΓΓΕΛΟΣ αναπληρωτής Λιμενάρχη ΒΟΛΟΥ ως μέλος και,

3. ΕΥΘΥΜΙΟΥ ΔΗΜΗΤΡΙΟΣ, τοπογράφος μηχανικός της Κτηματικής Υπηρεσίας ως μέλος,

που αποτελούμε την επιτροπή καθορισμού των ορίων αιγιαλού, παραλίας και παλαιού αιγιαλού, σύμφωνα με το άρθρο 100 του Π.Δ/τος 284/88 και της αριθμ. 1030435/569/0006Α/4-3-98 απόφασης συγκρότησης της επιτροπής του Γεν. Δ/ντή Δημ. Περιουσίας και Εθν. Κληρ/των, μετά από αυτοψία στην παραπάνω περιοχή στις 26/6/2001 ύστερα από πρόσκληση του Προέδρου της επιτροπής με το υπ' αριθμό 1084/22-6-2001 έγγραφο, αφού λάβαμε υπόψη:

1. Την από 12/6/2001 αίτηση του Δήμου Πτελεού με την οποία ζητείται ο καθορισμός του αιγιαλού και της παραλίας στην παραπάνω περιοχή,

2. Τις διατάξεις των άρθρων του Α.Ν. 2344 / 40 «Περί αιγιαλού και παραλίας», όπως τροποποιήθηκαν και συμπληρώθηκαν μεταγενέστερα και τη σχετική Δικαστική και Διοικητική Νομολογία.

3. Το τοπογραφικό και υψομετρικό διάγραμμα της παραπάνω περιοχής με κλίμακα 1:500, που συντάχθηκε τον ΙΟΥΝΙΟ του 2001 από τον τοπογράφο μηχανικό Νικόλαο Αθαν. Κατσή σε δύο (2) πινακίδες και ελέγχθηκε και θεωρήθηκε από τον Δημήτριο Ευθυμίου, τοπογράφο μηχανικό της Κτηματικής Υπηρεσίας στις 26/6/2001.

4. Την αντίληψη που σχηματίστηκε από την επιτόπου αυτοψία για το πλάτος της βρεχομένης ζώνης της ξηράς και άλλων συναφών στοιχείων δηλαδή, την μορφολογία της περιοχής, την κατάσταση της ακτής και του θαλάσσιου χώρου, το ανάπτυγμα του πελάγους σε σχέση με την έκταση και τη συχνότητα των ανέμων και τις καιρικές συνθήκες που επικρατούν στην περιοχή, αποφασίζουμε:

Καθορίζουμε στο παραπάνω τοπογραφικό διάγραμμα:

1. Την οριογραμμή του αιγιαλού με κόκκινη συνεχή πολυγωνική γραμμή 1, 2, 3, ως και 23 της οποίας οι κορυφές εξασφαλίζονται με συντεταγμένες του κρατικού τριγωνομετρικού δικτύου.


2. Την οριογραμμή της παραλίας για την εξυπηρέτηση των σκοπών των άρθρων 6 και 7 του Α.Ν. 2344/40 με κίτρινη συνεχή πολυγωνική γραμμή 1',2',3',...23' της οποίας οι πλευρές είναι παράλληλες της γραμμής αιγιαλού σε απόσταση σταθερή 10.00 μ.

3. Την οριογραμμή του παλαιού αιγιαλού με μπλε συνεχή γραμμή 1,Α,Β,2, και 1.


Η Επιτροπή

Ο Πρόεδρος
ΧΑΡΑΛΑΜΠΟΣ ΝΤΟΒΑΣ

Τα Μέλη
ΕΥΑΓΓΕΛΟΣ ΚΑΛΑΜΠΑΛΙΚΗΣ
ΔΗΜΗΤΡΙΟΣ ΕΥΘΥΜΙΟΥ

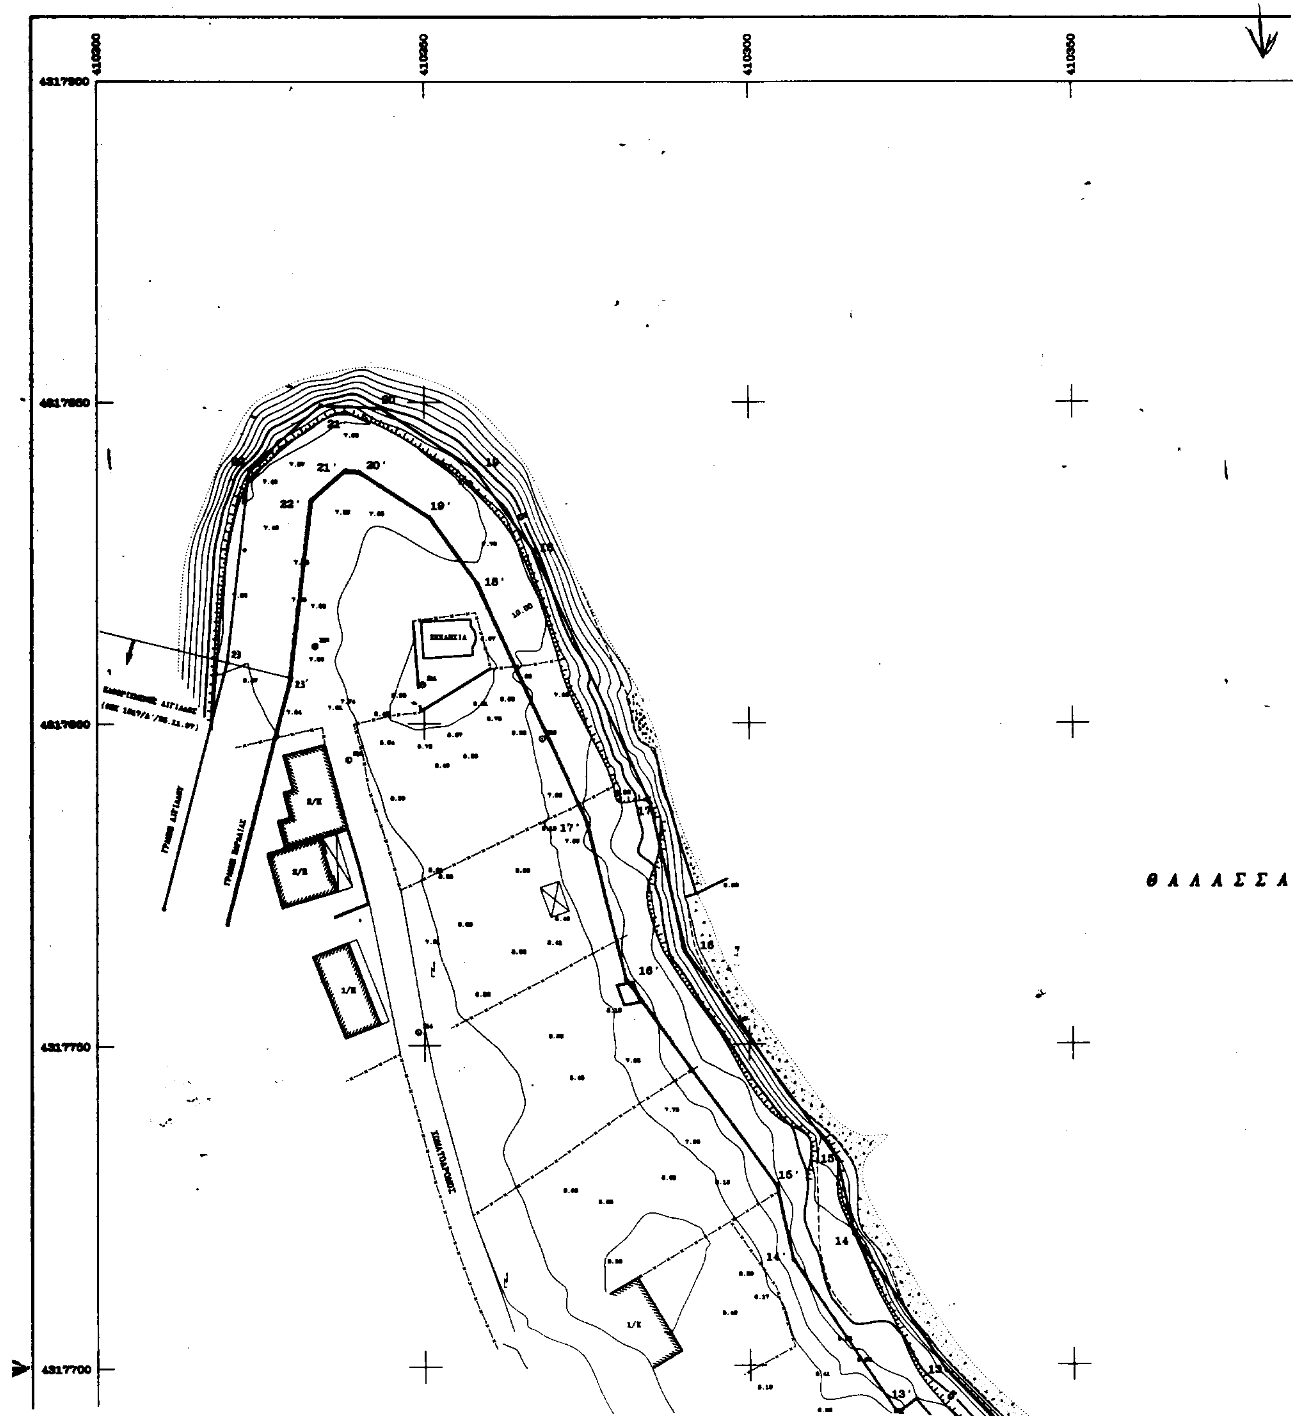


4103200
4103250
4103300
4103350
4317800
4317850
4317800
4317750
4317700
ΘΑΛΑΣΣΑ

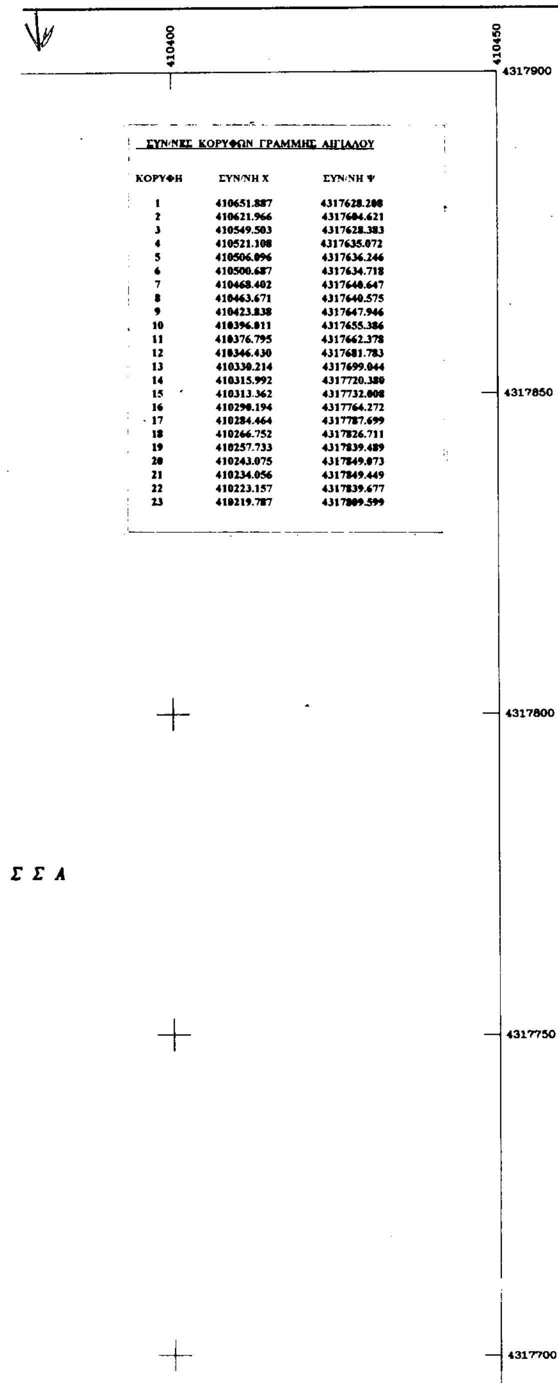

ΣΥΝ/ΝΕΣ ΚΟΡΥΦΩΝ ΓΡΑΜΜΗΣ ΑΙΓΙΑΛΟΥ

ΚΟΡΥΦΗ	ΣΥΝ/ΝΗ Χ	ΣΥΝ/ΝΗ Ψ
1	410651.887	4317628.208
2	410621.966	4317604.621
3	410549.503	4317628.383
4	410521.108	4317635.072
5	410506.096	4317636.246
6	410500.687	4317634.718
7	410468.402	4317640.647
8	410463.671	4317640.575
9	410423.838	4317647.946
10	410396.011	4317655.386
11	410376.795	4317662.378
12	410346.430	4317681.783
13	410330.214	4317699.044
14	410315.992	4317720.380
15	410313.362	4317732.008
16	410290.194	4317764.272
17	410284.464	4317787.699
18	410266.752	4317826.711
19	410257.733	4317839.489
20	410243.075	4317849.073
21	410234.056	4317849.449
22	410223.157	4317839.677
23	410219.787	4317809.599

Σ Σ Α

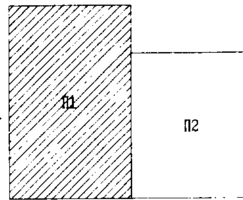


ΥΠΟΜΝΗΜΑ


ΓΡΑΜΜΗ ΑΙΓΙΑΛΟΥ


ΓΡΑΜΜΗ ΠΑΡΑΛΙΑΣ


ΓΡΑΜΜΗ ΠΑΛΙΟΥ ΑΙΓΙΑΛΟΥ

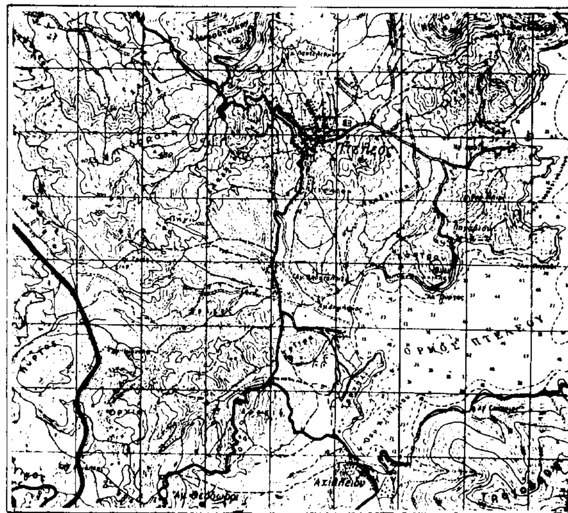

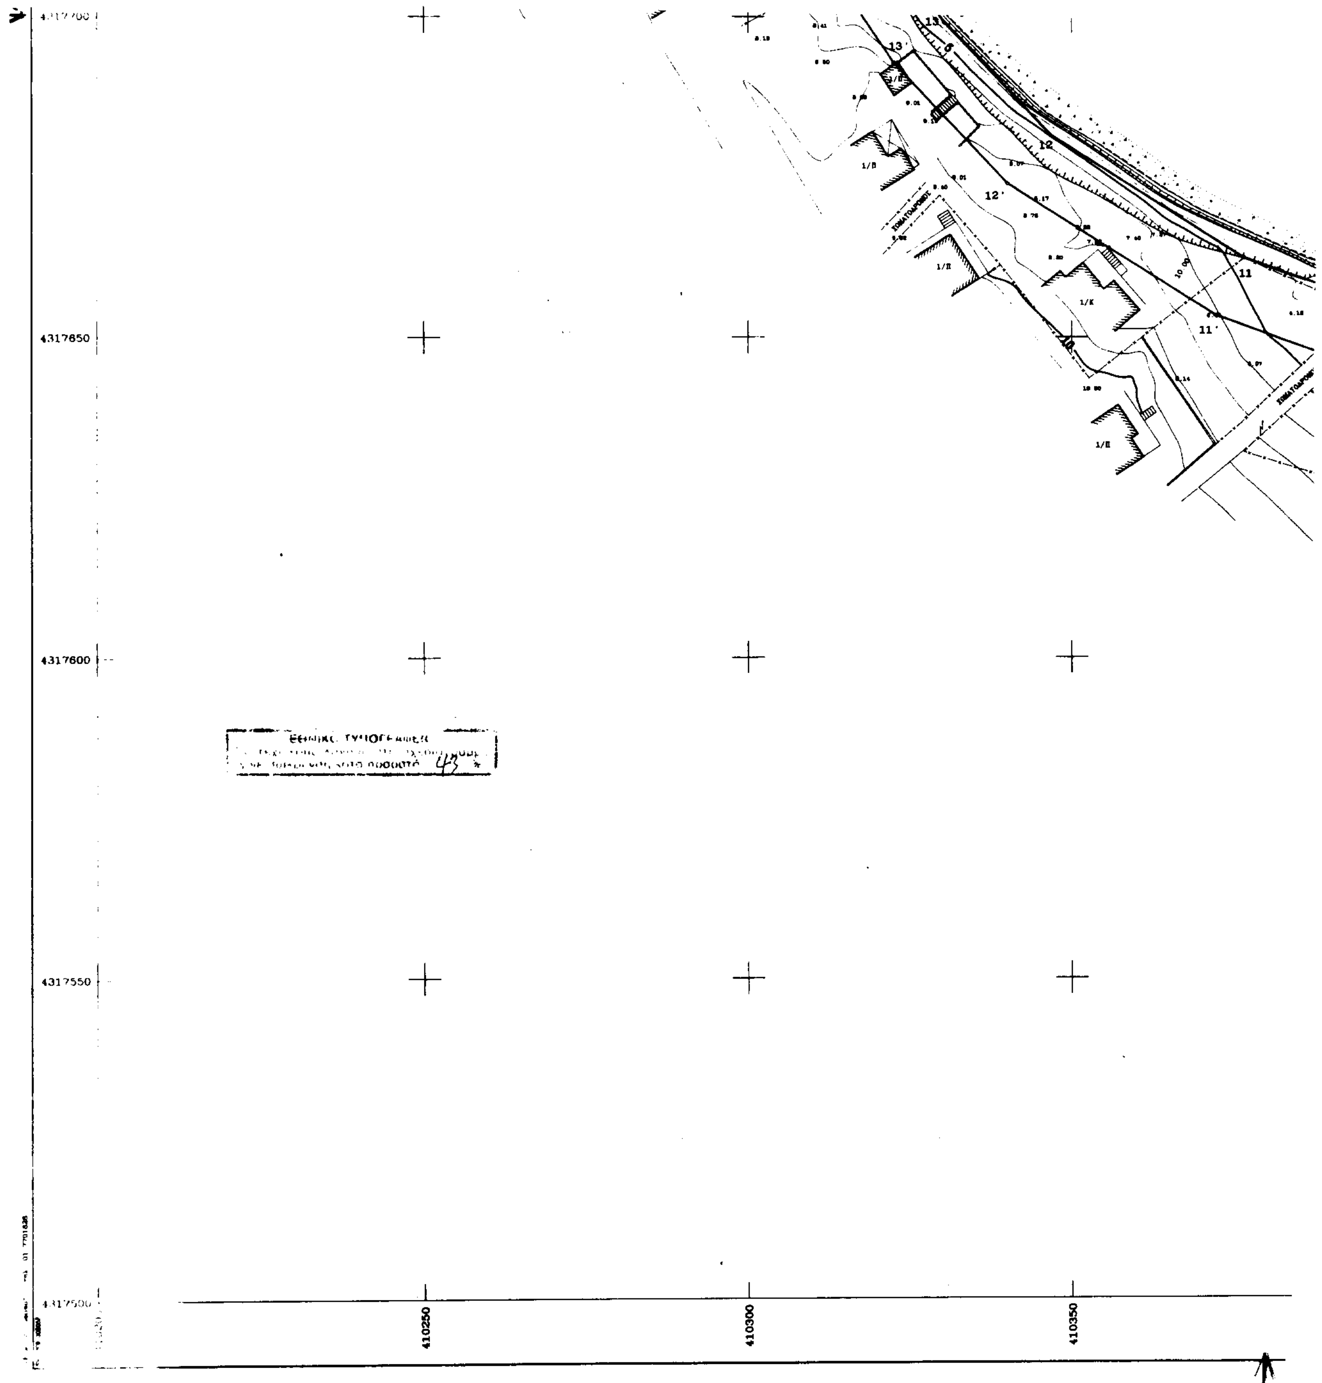


4317650
4317600
4317550
410250
410300
410350
13'
12
12'
11
11'
1/Β
1/Γ
1/Κ
1/Ε
ΕΘΝΙΚΟ ΤΥΠΟΓΡΑΦΕΙΟ
43

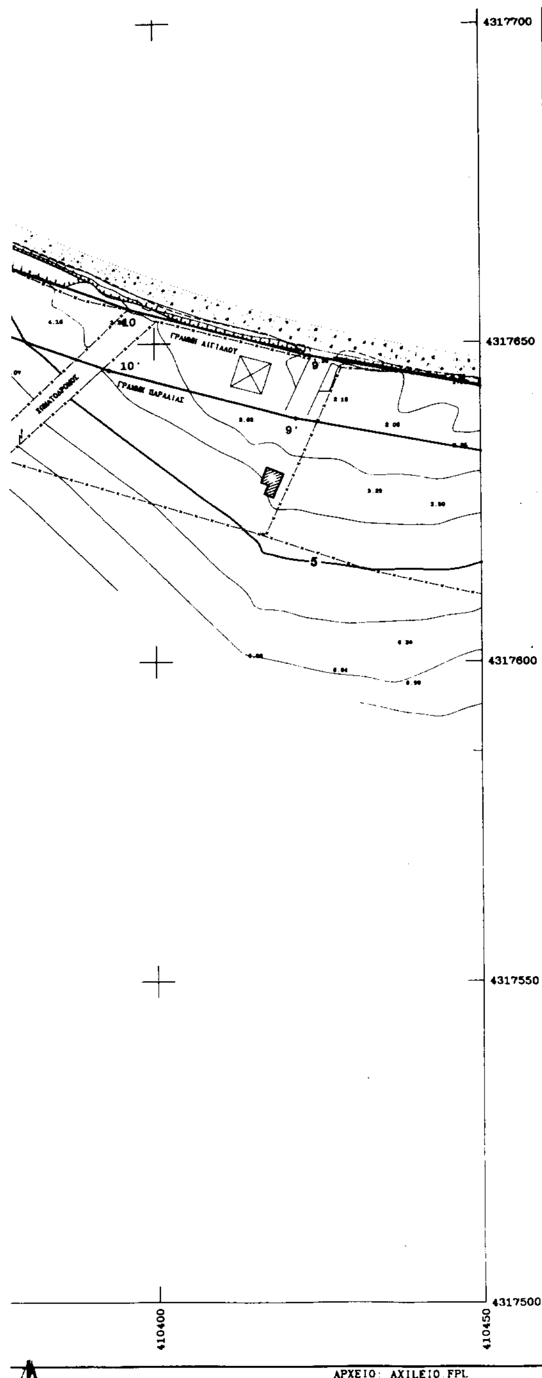

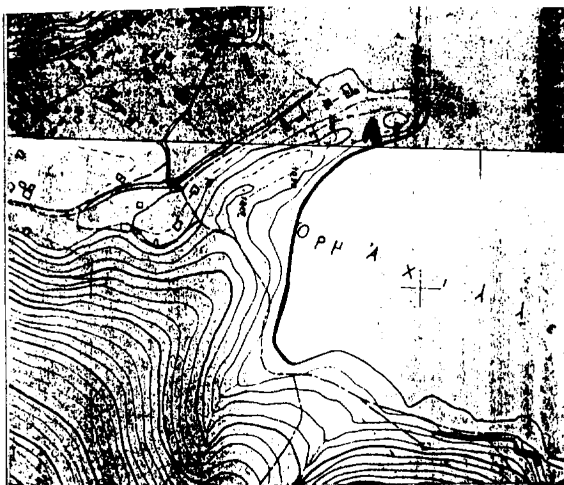

ΝΟΜΑΡΧΙΑ ΜΑΓΝΗΣΙΑΣ
ΚΤΗΜΑΤΙΚΗ ΥΠΗΡΕΣΙΑ

ΤΟΠΟΓΡΑΦΙΚΟ ΔΙΑΓΡΑΜΜΑ

ΚΑΘΟΡΙΣΜΟΥ ΟΡΙΩΝ ΑΙΓΙΑΛΟΥ - ΠΑΡΑΛΙΑΣ

ΠΕΡΙΟΧΗ ΑΧΙΛΛΕΙΟ
ΔΗΜΟΥ ΠΤΕΛΕΟΥ
ΝΟΜΟΥ ΜΑΓΝΗΣΙΑΣ

ΕΝΔΙΑΦΕΡΟΜΕΝΟΣ
ΔΗΜΟΣ ΠΤΕΛΕΟΥ

ΑΝΑΔΟΧΟΣ ΜΕΛΕΤΗΤΗΣ	ΥΠΟΓΡΑΦΗ	Ο ΣΥΝΤΑΞΑΣ	ΗΜΕΡΟΜΗΝΙΑ ΣΥΝΤΑΞΑΣ	ΥΠΟΓΡΑΦΗ
ΝΙΚΟΣ ΚΑΤΣΗΣ ΤΟΠΟΓΡΑΦΟΣ ΜΗΧΑΝΙΚΟΣ		ΝΙΚΟΣ ΚΑΤΣΗΣ ΤΟΠΟΓΡΑΦΟΣ ΜΗΧΑΝΙΚΟΣ	ΙΟΥΝΙΟΣ 2001	

ΑΡΙΣΤΟΤΕΛΕΙΟΥ ΠΑΝΕΠΙΣΤΗΜΙΟΥ ΘΕΣ/ΝΙΚΗΣ ... ΑΦΜ 042453482 ... ΒΟΛΟΥ

ΥΠΟΜΝΗΜΑ ΕΠΙΤΡΟΠΗΣ ΚΑΘΟΡΙΣΜΟΥ ΟΡΙΩΝ ΑΙΓΙΑΛΟΥ - ΠΑΡΑΛΙΑΣ

κόκκινη γραμμή - οριογραμμή Αιγιαλού
κίτρινη γραμμή - οριογραμμή Παραλίας
[illegible]

Το παρόν τοπογραφικό διάγραμμα συνοδεύει την απο 26 ΙΟΥΝ. 2001 Εκθεση της επιτροπής καθορισμού ορίων Αιγιαλού και Παραλίας

Οι κορυφογραμμές εξασφαλίζονται όπως σημειώνεται στο διάγραμμα από ....

.. υπάρχουν κτίσματα στην Ζώνη Παραλίας

Καθορίζεται ζώνη Παραλίας πλάτους 10μ .... για εξυπηρέτηση των σκοπών της παρ.1 του αρθ.7 Ν.2344/40

Η επιτροπή διεπίστωσε ότι υπάρχει παλαιός Αιγιαλός

Η ΕΠΙΤΡΟΠΗ

Ο ΠΡΟΕΔΡΟΣ
ΠΡ/ΝΟΣ ΤΗΣ ΚΤΗΜΑΤΙΚΗΣ ΥΠΗΡΕΣΙΑΣ ΜΑΓΝΗΣΙΑΣ
ΧΑΡΑΛΑΜΠΟΣ ΝΤΟΒΑΣ
ΦΟΡΙΑΚΟΣ Π.Ε.

ΤΑ ΜΕΛΗ
1. Δημήτρης Εμμ. Ευθυμίου
Τοπογράφος μηχανικός
2. Ο ΛΙΜΕΝΑΡΧΗΣ
ΚΑΛΑΜΠΑΛΙΚΗΣ ΕΥΑΓΓΕΛΟΣ
ΑΝΤΙΠΛΟΙΑΡΧΟΣ Λ.Σ.

26 ΙΟΥΝ. 2001

ημερομηνία	
υπογραφή	
ημερομηνία	
υπογραφή	
ΘΕΩΡΗΣΗ	ημερομηνία
Δημήτρης Εμμ. Ευθυμίου Τοπογράφος μηχανικός	υπογραφή


ΔΙΑΝΟΜΗ ΠΙΝΑΚΙΔΩΝ

Π1 Π2

ΤΡΙΓΩΝΟΜΕΤΡΙΚΗ ΕΞΑΡΤΗΣΗ : ΤΡΙΓΩΝΟΜΕΤΡΙΚΟ ΔΙΚΤΥΟ Γ.Υ.Σ
ΥΨΟΜΕΤΡΙΚΗ ΑΦΕΤΗΡΙΑ : ΜΕΣΗ ΣΤΑΘΜΗ ΘΑΛΑΣΣΑΣ
ΜΕΘΟΔΟΣ ΑΠΟΤΥΠΩΣΗΣ : ΤΑΧΥΜΕΤΡΙΚΗ
ΧΡΟΝΟΛΟΓΙΑ ΑΠΟΤΥΠΩΣΗΣ : ΙΟΥΝΙΟΣ 2001


ΚΛΙΜΑΚΑ		ΑΡ. ΣΧΕΔΙΟΥ
1:500		Π1
ΙΣΟΔΙΑΣΤΑΣΗ 1.00		

410450
410500
410550
410600
4317800
4317750
4317700
4317650
4317600
4317550
4317500
Θ Α Λ Α Σ Σ Α
ΕΘΝΙΚΟ ΤΥΠΟΓΡΑΦΕΙΟ
Για τεχνικούς λόγους στο σχεδιάγραμμα
έγινε σμίκρυνση κατά ποσοστό 37 %

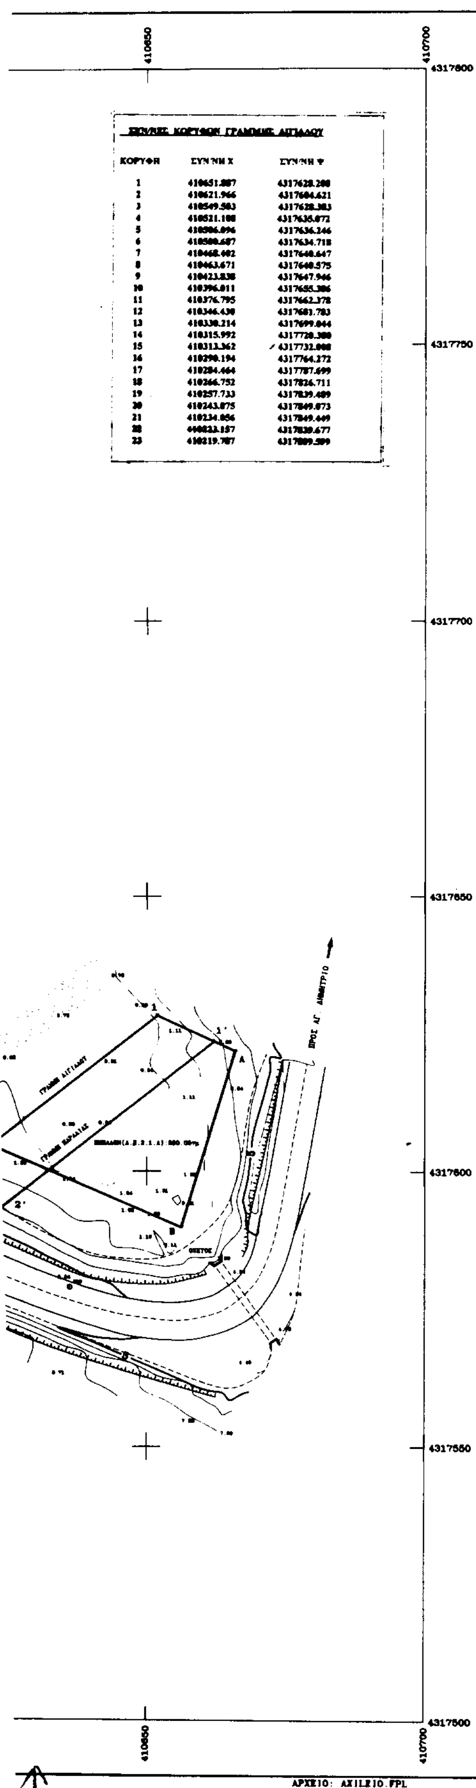

ΣΥΝ/ΝΕΣ ΚΟΡΥΦΩΝ ΓΡΑΜΜΗΣ ΑΙΓΙΑΛΟΥ

ΚΟΡΥΦΗ	ΣΥΝ/ΝΗ Χ	ΣΥΝ/ΝΗ Ψ
1	410651.887	4317628.200
2	410621.966	4317604.621
3	410549.583	4317628.383
4	410521.108	4317635.072
5	410506.096	4317636.246
6	410500.687	4317634.718
7	410468.402	4317640.647
8	410463.671	4317640.575
9	410423.838	4317647.946
10	410396.011	4317655.386
11	410376.795	4317662.378
12	410346.430	4317681.783
13	410330.214	4317699.044
14	410315.992	4317720.380
15	410313.362	4317732.008
16	410290.194	4317764.272
17	410284.464	4317787.699
18	410266.752	4317826.711
19	410257.733	4317839.489
20	410243.875	4317849.073
21	410234.056	4317849.449
22	410223.157	4317830.677
23	410219.787	4317809.509

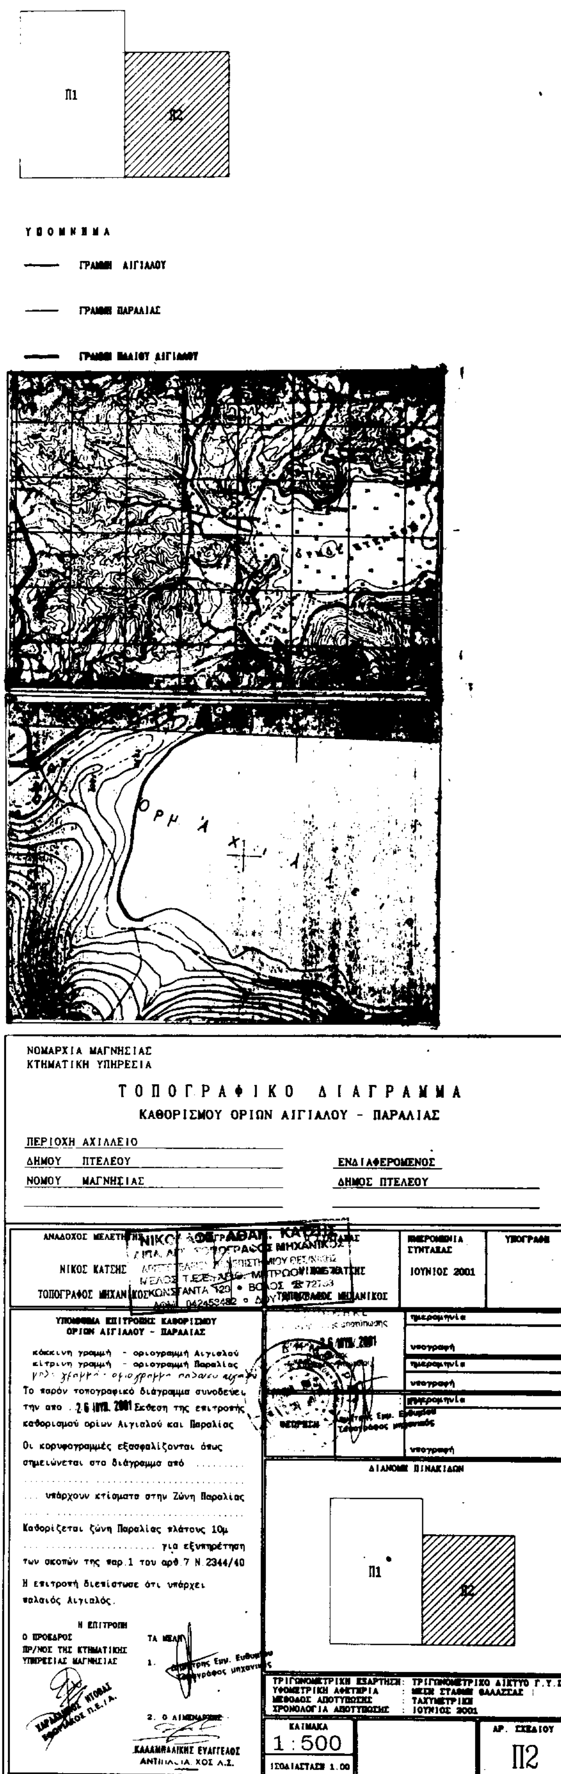

ΝΟΜΑΡΧΙΑ ΜΑΓΝΗΣΙΑΣ
ΚΤΗΜΑΤΙΚΗ ΥΠΗΡΕΣΙΑ

ΤΟΠΟΓΡΑΦΙΚΟ ΔΙΑΓΡΑΜΜΑ
ΚΑΘΟΡΙΣΜΟΥ ΟΡΙΩΝ ΑΙΓΙΑΛΟΥ - ΠΑΡΑΛΙΑΣ

ΠΕΡΙΟΧΗ ΑΧΙΛΛΕΙΟ
ΔΗΜΟΥ ΠΤΕΛΕΟΥ
ΝΟΜΟΥ ΜΑΓΝΗΣΙΑΣ

ΕΝΔΙΑΦΕΡΟΜΕΝΟΣ
ΔΗΜΟΣ ΠΤΕΛΕΟΥ

ΑΝΑΔΟΧΟΣ ΜΕΛΕΤΗΤΗΣ: ΝΙΚΟΣ ΚΑΤΣΗΣ, ΤΟΠΟΓΡΑΦΟΣ ΜΗΧΑΝΙΚΟΣ
ΣΥΝΤΑΞΑΣ: ΝΙΚΟΣ ΚΑΤΣΗΣ, ΤΟΠΟΓΡΑΦΟΣ ΜΗΧΑΝΙΚΟΣ
ΗΜΕΡΟΜΗΝΙΑ ΣΥΝΤΑΞΑΣ: ΙΟΥΝΙΟΣ 2001
ΥΠΟΓΡΑΦΗ

(Σφραγίδα: ΝΙΚΟΣ ΑΘΑΝ. ΚΑΤΣΗΣ, ΤΟΠΟΓΡΑΦΟΣ ΜΗΧΑΝΙΚΟΣ, ΜΕΛΟΣ Τ.Ε.Ε., ΚΩΝΣΤΑΝΤΑ 120 • ΒΟΛΟΣ)

ΥΠΟΜΝΗΜΑ ΕΠΙΤΡΟΠΗΣ ΚΑΘΟΡΙΣΜΟΥ ΟΡΙΩΝ ΑΙΓΙΑΛΟΥ - ΠΑΡΑΛΙΑΣ

κόκκινη γραμμή - οριογραμμή Αιγιαλού
κίτρινη γραμμή - οριογραμμή Παραλίας
πρ. γραμμή - οριογραμμή παλαιού αιγιαλού

Το παρόν τοπογραφικό διάγραμμα συνοδεύει την από 26 ΙΟΥΛ. 2001 Έκθεση της επιτροπής καθορισμού ορίων Αιγιαλού και Παραλίας

Οι κορυφογραμμές εξασφαλίζονται όπως σημειώνεται στο διάγραμμα από ....

... υπάρχουν κτίσματα στην Ζώνη Παραλίας

Καθορίζεται ζώνη Παραλίας πλάτους 10μ .... για εξυπηρέτηση των σκοπών της παρ.1 του αρθ.7 Ν.2344/40

Η επιτροπή διεπίστωσε ότι υπάρχει παλαιός Αιγιαλός.

Η ΕΠΙΤΡΟΠΗ

Ο ΠΡΟΕΔΡΟΣ
ΠΡ/ΝΟΣ ΤΗΣ ΚΤΗΜΑΤΙΚΗΣ ΥΠΗΡΕΣΙΑΣ ΜΑΓΝΗΣΙΑΣ
ΧΑΡΑΛΑΜΠΟΣ ΝΤΟΒΑΣ
ΔΑΣΟΛΟΓΟΣ Π.Ε./Α.

ΤΑ ΜΕΛΗ
1. Ευθυμίου, Τοπογράφος μηχανικός
2. Ο ΛΙΜΕΝΑΡΧΗΣ
ΚΑΛΑΜΠΑΛΙΚΗΣ ΕΥΑΓΓΕΛΟΣ
ΑΝΤΙΠΛΟΙΑΡΧΟΣ Λ.Σ.

26 ΙΟΥΛ. 2001

ημερομηνία	
υπογραφή	
ημερομηνία	
υπογραφή	
ΘΕΩΡΗΣΗ: ημερομηνία	
υπογραφή	

ΔΙΑΝΟΜΗ ΠΙΝΑΚΙΔΩΝ

Π1
Π2

ΤΡΙΓΩΝΟΜΕΤΡΙΚΗ ΕΞΑΡΤΗΣΗ: ΤΡΙΓΩΝΟΜΕΤΡΙΚΟ ΔΙΚΤΥΟ Γ.Υ.Σ
ΥΨΟΜΕΤΡΙΚΗ ΑΦΕΤΗΡΙΑ: ΜΕΣΗ ΣΤΑΘΜΗ ΘΑΛΑΣΣΑΣ
ΜΕΘΟΔΟΣ ΑΠΟΤΥΠΩΣΗΣ: ΤΑΧΥΜΕΤΡΙΚΗ
ΧΡΟΝΟΛΟΓΙΑ ΑΠΟΤΥΠΩΣΗΣ: ΙΟΥΝΙΟΣ 2001

ΚΛΙΜΑΚΑ 1:500
ΙΣΟΔΙΑΣΤΑΣΗ 1.00
ΑΡ. ΣΧΕΔΙΟΥ Π2